


LISTE DES EMPLACEMENTS RÉSERVÉS
POUR ÉQUIPEMENTS PUBLICS

bénéficiaire : commune

- 1- chemin
- 2- liaison douce

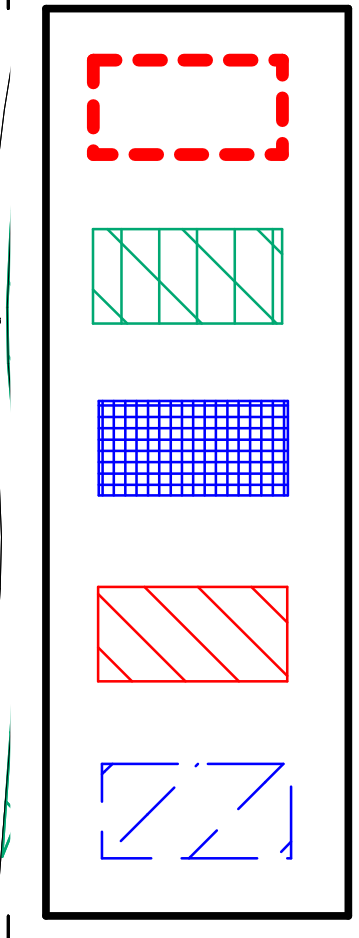


limite de zone

espace boisé classé (L130-1 code de l'urbanisme)

emplacement réservé

règle d'implantation- trame jardin

secteur à risque d'inondation

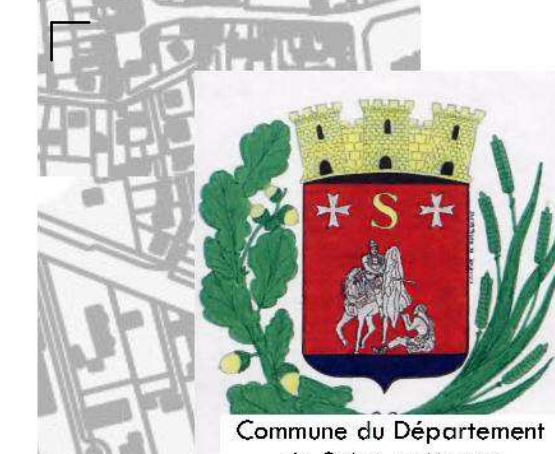

SAMMERON

P.L.U

Plan Local d'Urbanisme

ZONAGE ET SECTEURS URBAINS
Echelle 1/2000e

APPROBATION

15 mai 2014-b

