


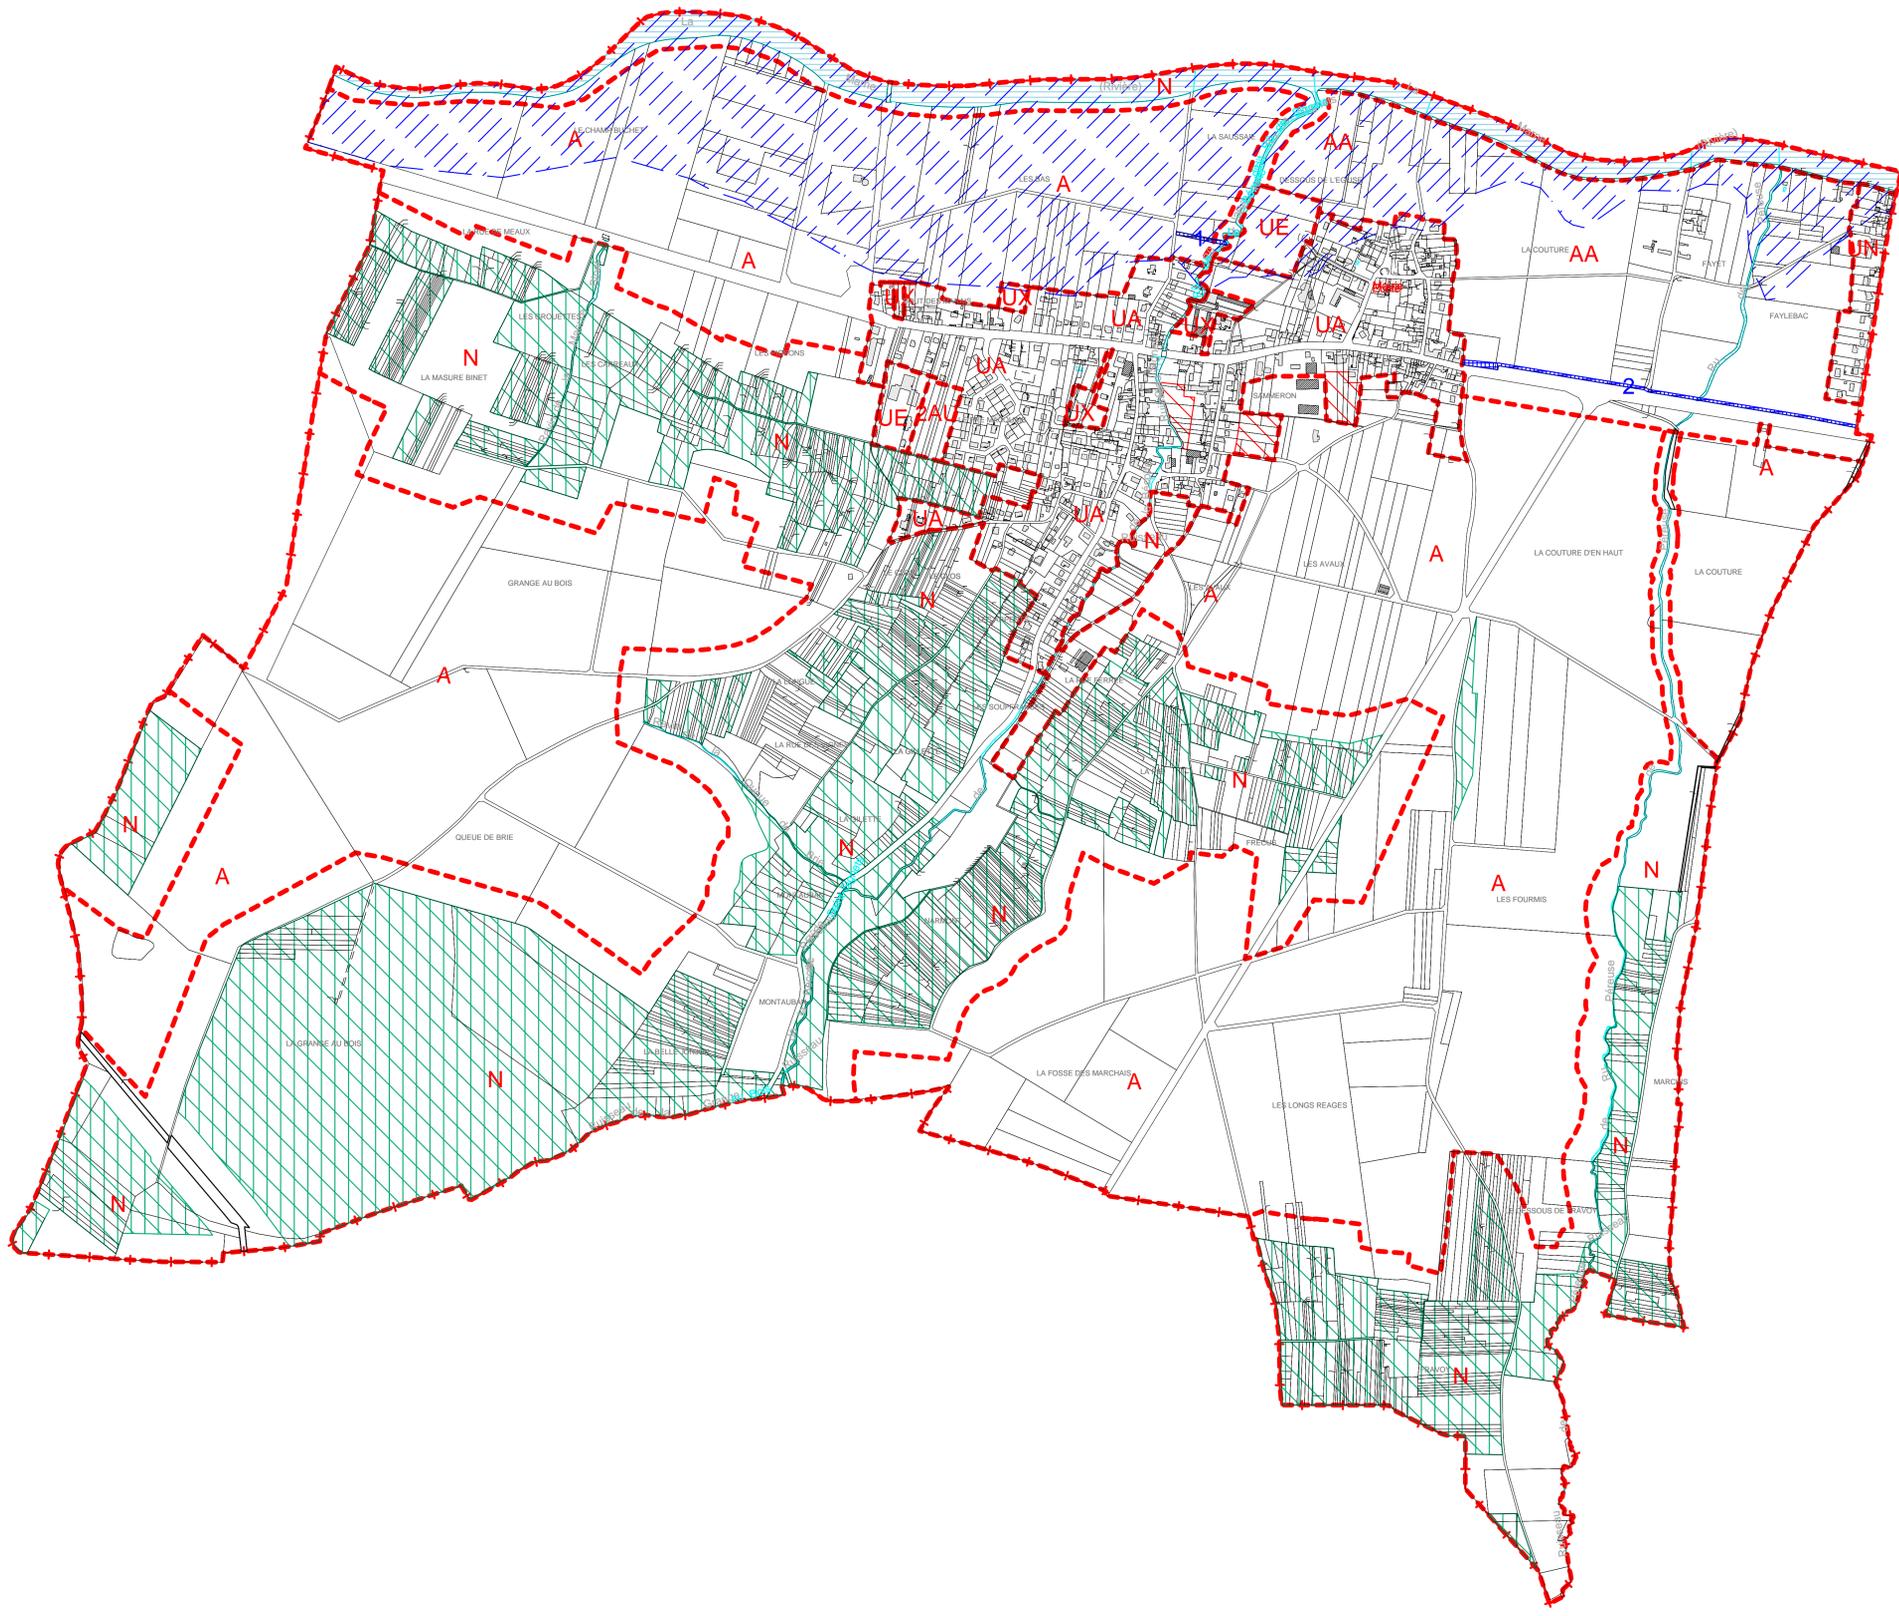

LISTE DES EMPLACEMENTS RÉSERVÉS
POUR ÉQUIPEMENTS PUBLICS

- bénéficiaire : commune
- 1- chemin
- 2- liaison douce

	limite de zone
	espace boisé classé (L 130-1 code de l'urbanisme)
	emplacement réservé
	règle d'implantation - trame jardin
	secteur à risque d'inondation



SAMMERON



Commune du Département
de Seine-et-Marne

P.L.U

Plan Local d'Urbanisme

ZONAGE ET SECTEURS URBAINS
Échelle 1/5000e

APPROBATION

15 mai 2014

